



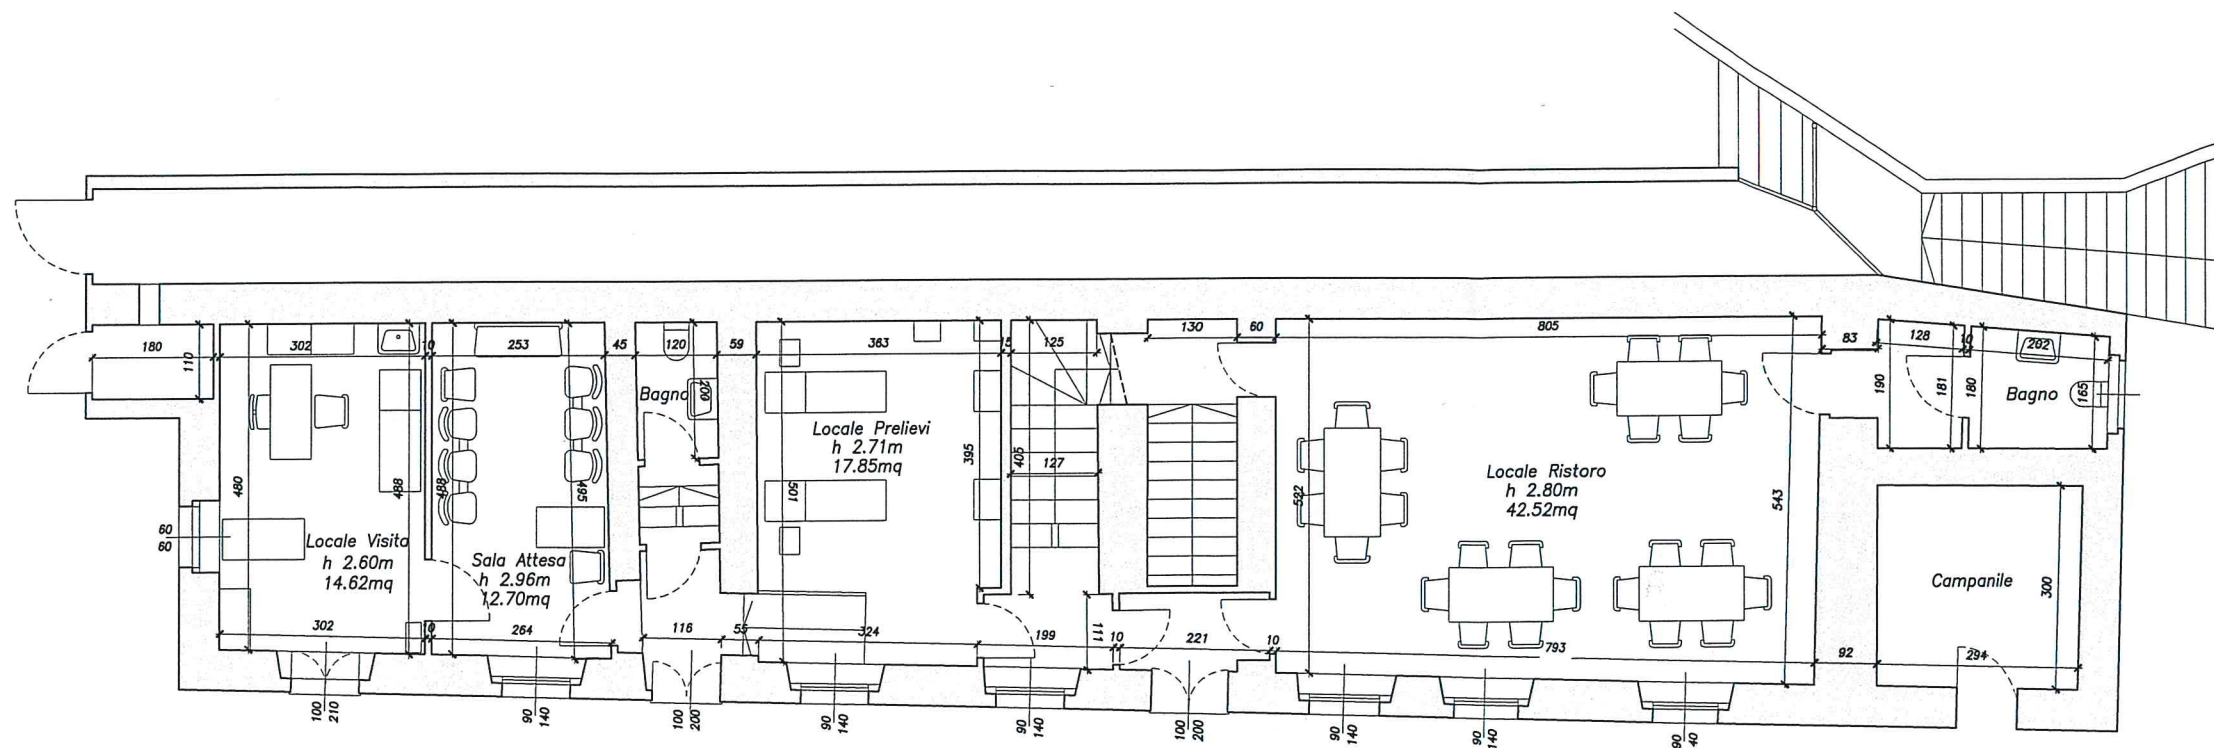

PIANTA PIANO TERRA
Scala 1:50

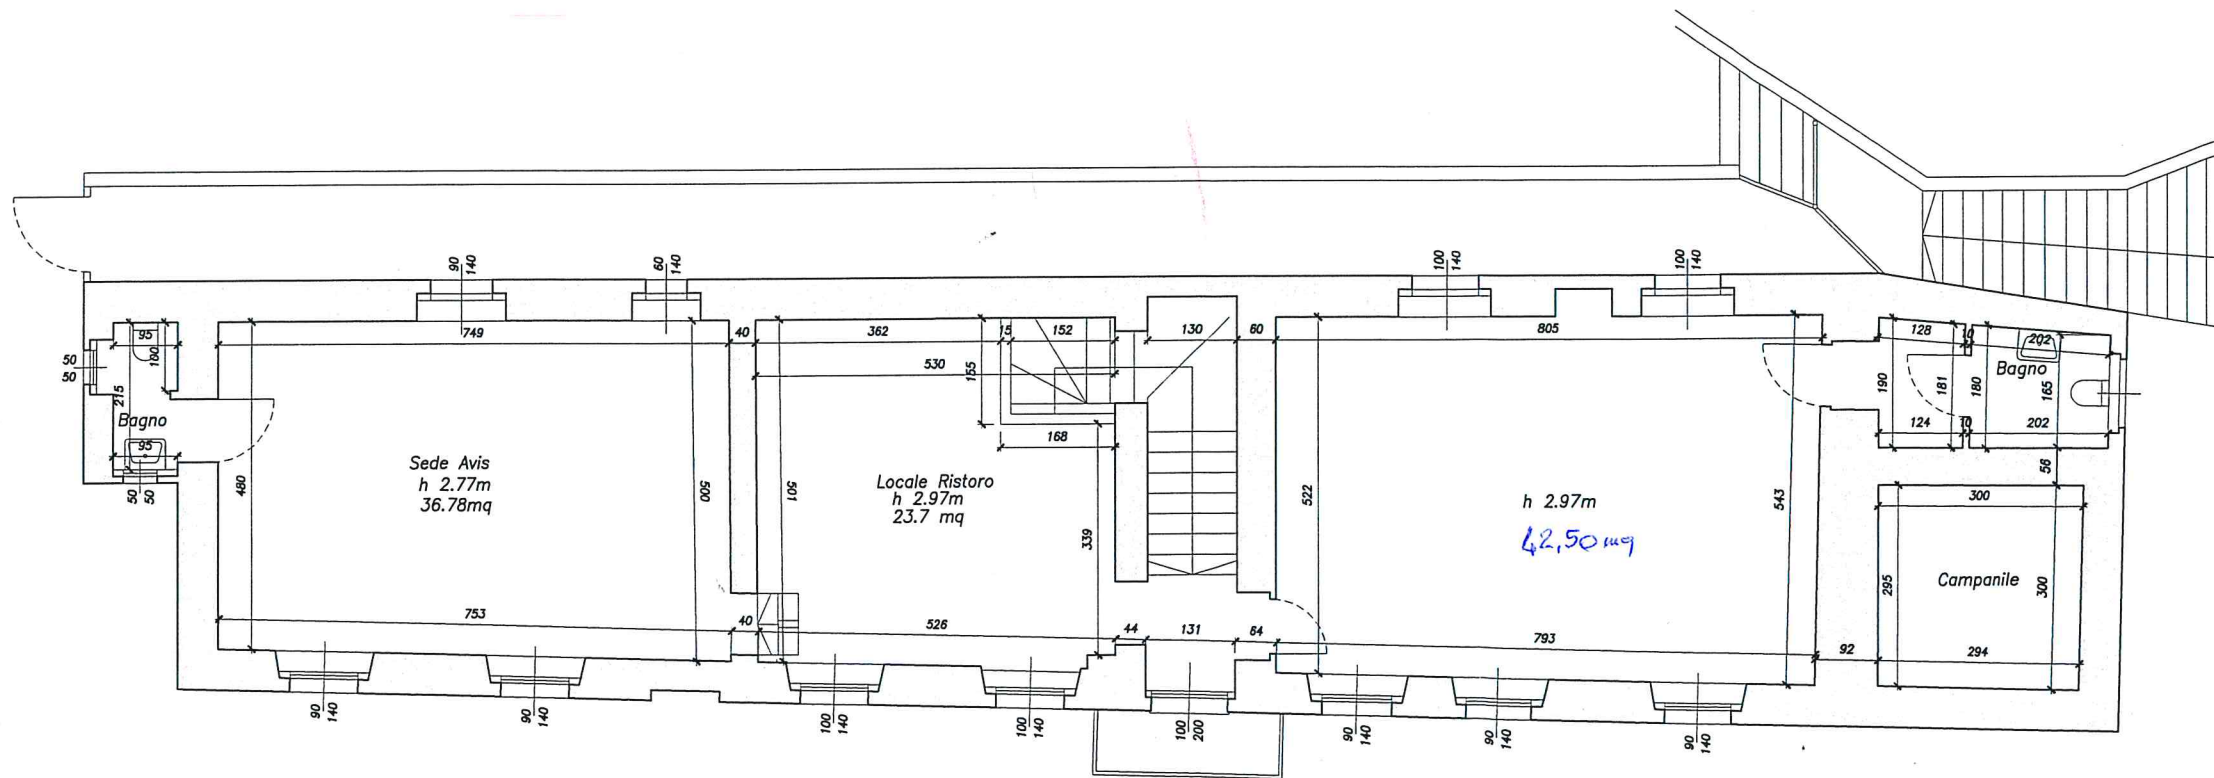

PIANTA PIANO PRIMO
Scala 1:50

COMUNE DI GIVOLETTO Provincia di Torino

Località: VIA SAN SECONDO

RILIEVO LOCALI PUNTO DI RACCOLTA
E SEDE AVIS GIVOLETTO

Travata:	U	Piante con arredi fissi	Scala:	1/50	Aprile 2009
----------	---	-------------------------	--------	------	-------------