

PIANO REGOLATORE GENERALE  
COMUNALE  
VARIANTE "NON VARIANTE"

VARIANTE ART.17 - COMMA 12 L.R. N° 56/77 E S.M.I.  
(L.R. N° 3/2013 E L.R.N° 17/2013)

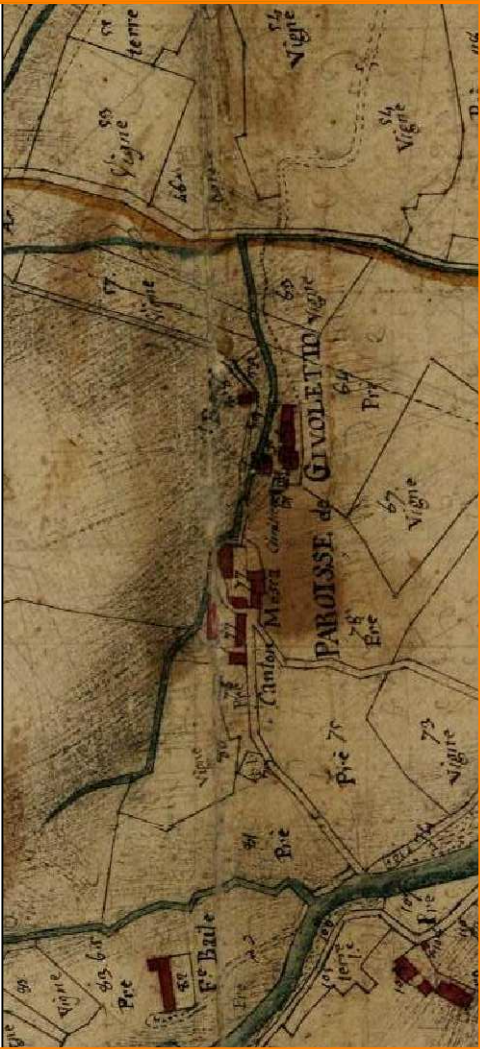



TAVOLA P1

PLANIMETRIA SINTETICA

scala 1:25000

19 dicembre 2014

Progettista  
Architetto Gabriella Gedda  
S.P. per Cuceglio 138 - 10011 Agliè (TO)  
via Beaumont 3 - 10144 Torino  
Tel. 011- 4374259  
gabriellagedda@architettorinopec.it

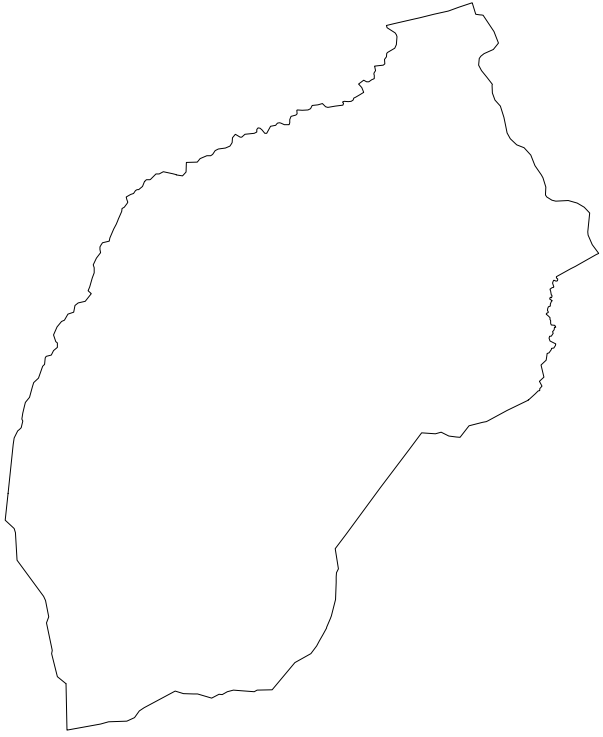

IL SINDACO

IL SEGRETARIO COMUNALE