



VARIANTE ART.17 - COMA DZ L.R. N° 56/77 e S.M.L.
(L.R. N° 5/2003 e L.R.N° 17/2003)

Comune di
Givoletto


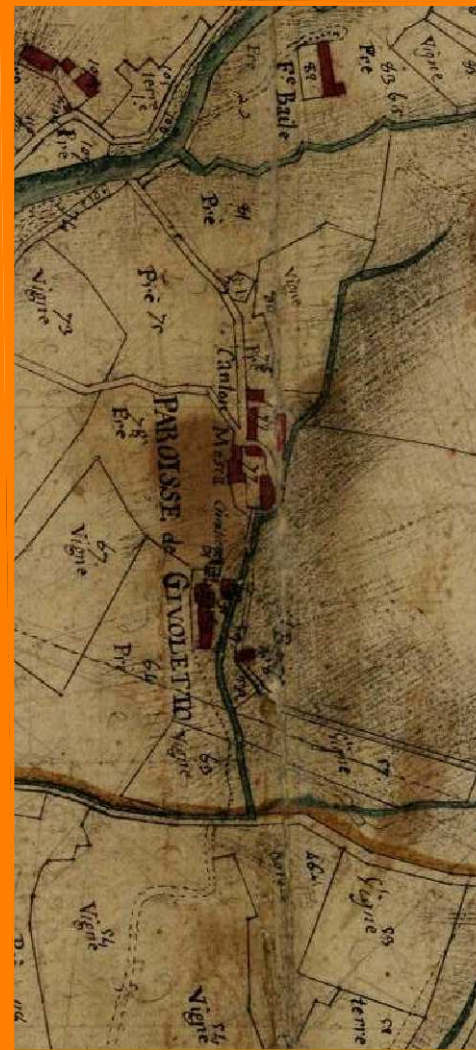


TAVOLA P3b

ZONA INDUSTRIALE
BORGATE RIVASACCO E BERGALLO

Scala 1:2000 19 dicembre 2014

Prodotto da:
Architetti Geronzi Geronzi
Via S. Giovanni, 18 - 10121 TORINO (TO)
Tel. 011-772657
90046 - 90047 - 90048 - 90049 - 90050
90051 - 90052 - 90053 - 90054 - 90055

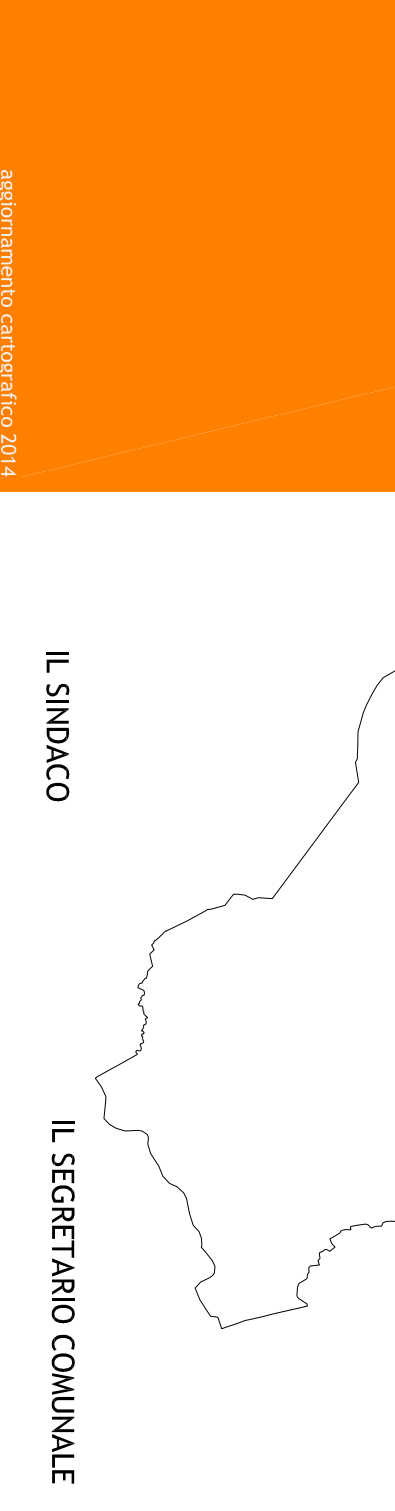

IL SINDACO IL SEGRETARIO COMUNALE

LEGENDA

- Linee aree di interesse comunale e generale
- Limite aree nominative
- A Aree agricole (art.22.1)
- AR Aree agricole (art.22.2)
- Ra Aree agricole (art.22.4)
- Rb Aree residenziali consolidate (art.22.5)
- Rbp Aree residenziali consolidate in area Pregevole (art.22.6)
- Rc Aree di recupero per residenza temporanea (art.22.7)
- Rc Aree residenziali di completamento (art.22.8)
- Rcp Aree residenziali di completamento in area Pregevole (art.22.8-p.4)
- RT Aree residenziali e terziarie di completamento (art.22.9)

Luori limiti

- RI Residenza in area impropria (art.22.10)
- Pbp Aree produttive esistenti (art.22.11)
- Pbp Aree produttive esistenti in area Pregevole (art.22.12)
- PI Installamenti produttivi in area impropria (art.22.13)
- T Aree per il tempo libero (art.22.14)
- T Verde privato (art.22.15)
- F Aree per attrezzature di interesse comunale e generale (art.22.17)
- S Servizi comunali in progetto, beneficiari
- S Servizi comunali in progetto da realizzarsi in sede di S.L.E. (S) Sanazione - S.C. Comuni
- S S1 Verde e sport - S4 Parcheggi - S5 Produttivi
- * ID Edifici parzialmente con possibilità di ampliamento
- Ass. assegnare a vincolo inhibitivo (art.12)

Linee elettriche

Punti di vista (art. 12.5)

Aa Aree agricole di rispetto ambientale (art.12.6)

Tracciati stradali (art.14)

Esterno all'abitato: C, S.P. n° 8 - 181

F: Strade urbane di quartiere

F: Strade comunali

F: Strade di servizio residenziali

IP Presi idriche (art.12.1)

ID Depuratori (art.12.1)

IS Serbatoi (art.12.1)

Prossimi pedonali esclusionistici

Ass. assegnare a vincolo autorizzativo (art.13)

B Istiti culturali (art.13.1)

Limite fascia di rispetto per costi di acqua 15 m

Limite fascia di rispetto per costi di acqua 150 m (dlgs 42/2004) (Gelsomino)

Aree boscate (art.13.2)

Aree soggette a usi civici (art.13.2)

Aree del Pregevole della Mondaia (art.13.4)

Riserva della Madonna della Neve (art.13.3)

Vincolo idrogeologico (art.13.5)

Tracciati stradali in progetto

