

Comune di
Givoletto

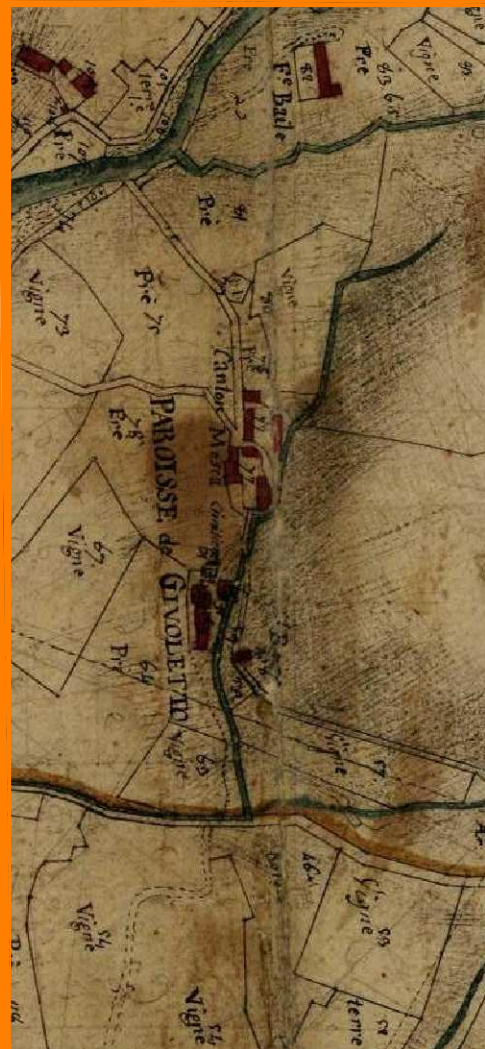



TAVOLA P3C

VIA SANTA MARIA
VIA BORGO NUOVO

scala 1:2000

19 dicembre 2014

Progettata
S. P. per Caviglio 138A - 00104 (00)
Via Sestione 3A - 00104 (00)
Tel. 011 - 472067
gbo@elidegdaearchitectorpoe.it
arch@elidegdae@yahoo.it

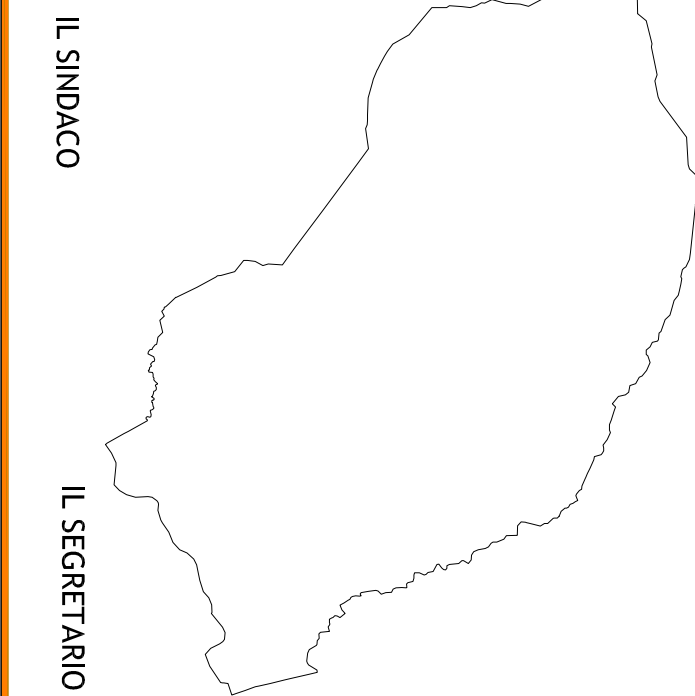

IL SINDACO
IL SEGRETARIO COMUNALE

LEGENDA

--- Limite aree di interesse comunale e generale

--- Limite aree normative

A Aree agricole (art.22/1)

AR Nuclei agricoli (art.22/2)

RA Centri storici (art.22/4)

Rb Aree residenziali consolidate (art.22/5)

Rbp Aree residenziali consolidate in area Preparco (art.22/6)

Rt Area di recupero per residenza temporanea (art.22/7)

Rc Aree residenziali di completamento (art.22/8)

Rcp Aree residenziali di completamento in area Preparco (art.22/8 p.4)

RT Aree residenziale e terziaria di completamento (art.22/9)

--- Limiti liberi

Ri Residenze in area impropria (art.22/10)

Rb Aree produttive esistenti (art.22/11)

Pbp Aree produttive esistenti in area Preparco (art.22/12)

Pl Insediamenti produttivi in area impropria (art.22/13)

T Aree per il tempo libero (art.22/14)

V Verde privato (art.22/15)

F Aree per attrezzature d'interesse comunale e generale (art.22/17)

S Servizi comunali esistenti (art.22/16)

S Servizi comunali in progetto localizzati

S3 Verde e sport - S4 Parcheggi - S5 Produttivi (1)

S Edifici parrocchiali con possibilità di ampliamento

--- Aree assegnate a vincolo inhibitorio (art.12)

--- Linee elettriche

Punti di vista (art. 12/5)

Aa Aree agricole di rispetto ambientale (art.12/6)

T Tracciati stradali (art.14)

Esseme all'abitato:

C: S.P. n°8 - 181

F: Strade comunali

F: Strade di servizio residenziali

IP Prese idriche (art.12/1)

ID Depuratori (art.12/1)

IS Serbatoi (art.12/1)

--- Percorsi pedonali escursionistici

Aree assegnate a vincolo autorizzativo (art.13)

B Beni culturali (art.13/1)

--- Limite fascia di rispetto per corsi d'acqua 15 m

--- Limite fascia di rispetto per corsi d'acqua 150 m dlgs n°2/2004 (Calassino)

Aree boscate (art.13/2)

Aree soggette a usi civici (art.13/2)

APM Area del Preparco della Mandria (art.13/4)

ARI Riserva della Madonna della Neve (art.13/3)

Vincolo idrogeologico (art.13/5)

--- Tracciati stradali in progetto

