


Comune di  
Givoletto

VARIANTE ART.17 - COMA 12 L.R. N° 56/77 E S.M.I.  
(L.R. N° 3/2013 E L.R.N° 17/2013)

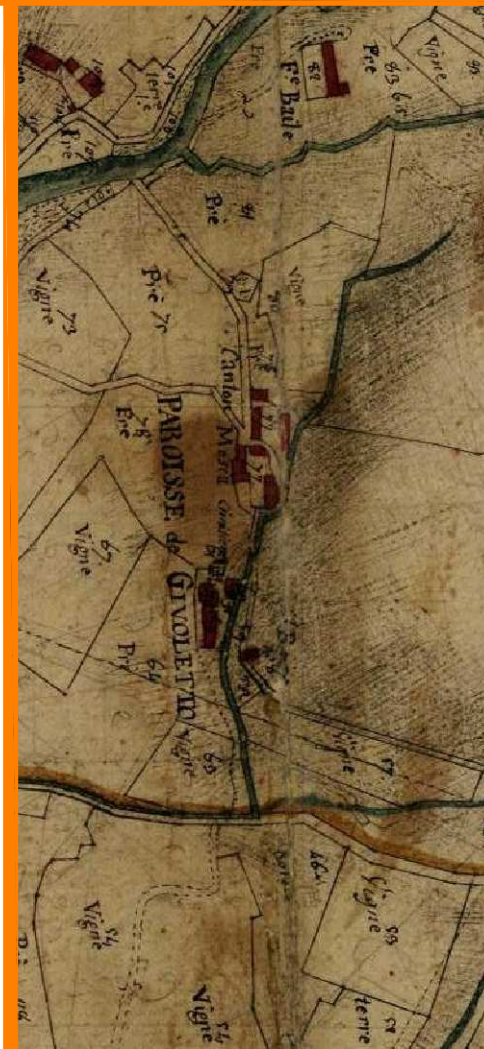


## TAVOLA P4

CENTRO STORICO

scala 1:1000 19 Dicembre 2014

Progettata da  
Architettura Gabriella  
S.P. per C.so 138 - 10011 Asile (TO)  
via Beaumont, 3 - 10144 Torino  
Tel. 011-4736297  
gabriele.gabriella@architettura.com

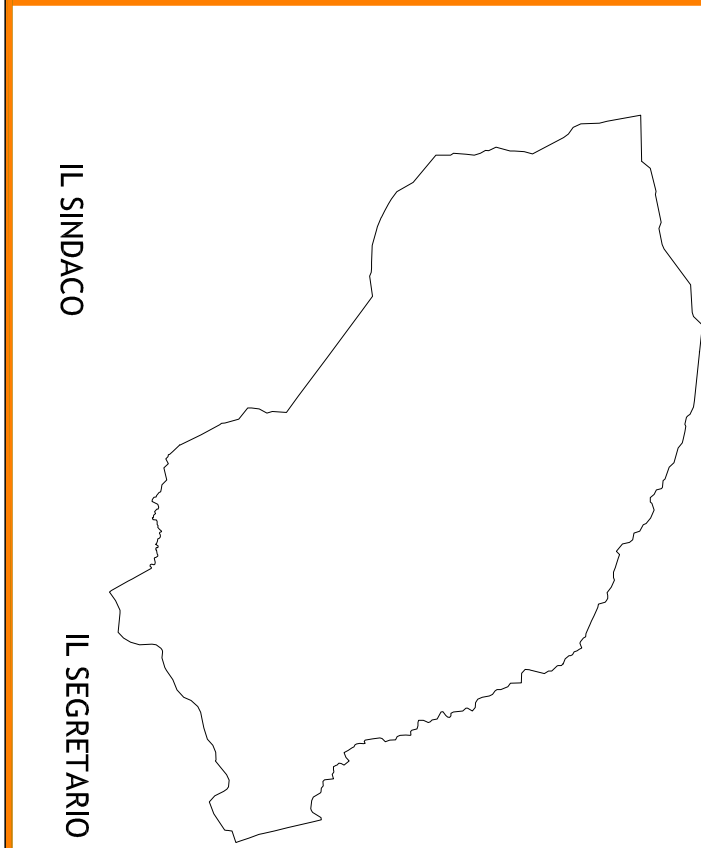

IL SINDACO

IL SEGRETARIO COMUNALE

### LEGENDA

DEFINIZIONE	INTERVENTI AMMESSI
Edifici di rilevante interesse	Risultato e risanamento conservativo
Edifici di interesse documentario	Risultato per fronti via, ristrutturazione edilizia per parti interne e parti corte
Edifici recenti o di recente trasformazione	Risultato e risanamento conservativo
Edifici da trasformare	Ristrutturazione edilizia con C.S.; ripristino caratteri originali
Edifici da assistere e superazioni	Ristrutturazione edilizia con C.S.; demolizione e ricostruzione con P.d.R.
Aree private libere	Manutenzione straordinaria
Servizi pubblici e di uso pubblico	
Limiti centro storico	
Fronti limitanti ambiti urbani	Manutenzione degli allineamenti con i tipi di intervento ammessi per i singoli edifici
Beni culturali (art.13/1)	
Edifici parrocchiali con possibilità di ampliamento	

