COMUNE DI GIVOLETTO

PROVINCIA DI TORINO

PIANO REGOLATORE CIMITERIALE VARIANTE

D.P.R. N°285 DEL 10.09.1990 CIRC. MIN. SANITA' N°24 DEL 24.06.1993
REGOLAMENTO COMUNALE DI POLIZIA MORTUARIA

PROGETTO DEFINITIVO

Oggetto : Planimetria generale dello stato di fatto con rilievo planoaltimetrico, sezioni e tipologia delle pavimentazioni

IL PROGETTISTA

1v

25 MARZO 2008

Ing. Ezio Bertino VIA GENOVA N.14 - 10076 NOLE (TO) - TEL. 011-929.56.70 - CELL. 335/52.59.673
ORDINE INGEGNERI PROVINCIA TORINO N.4366 - C.F. BRT ZEI 53M22 F925Z - P. IVA 06138650012 - e-mail: bertinoe@bertinoezio.191.it

Disegno eseguito con Software AutocadT2004 della Autodesk, Inc. - Serial Number 341-42441125 - Soft. Certif. (Autore sono riservati)

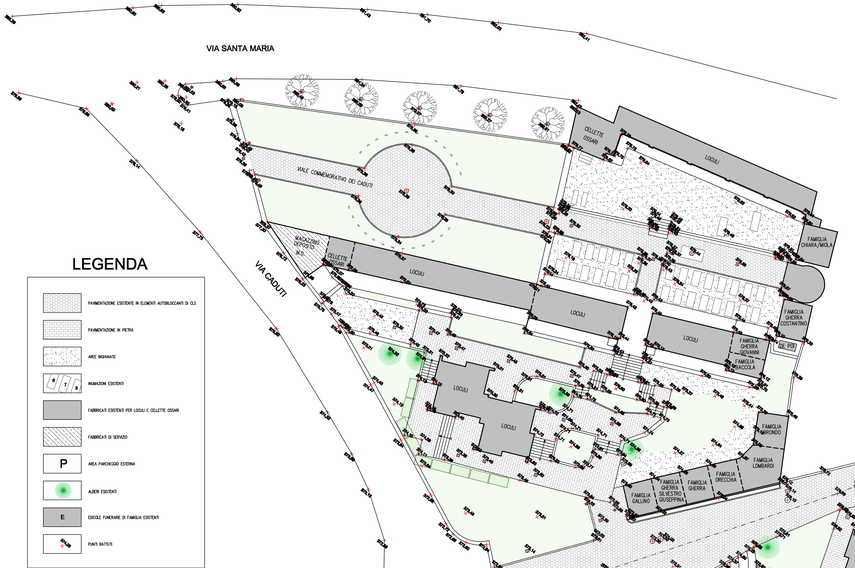

LEGENDA

- PAVIMENTAZIONE ESISTENTE IN ELEMENTI AUTOBLOCCANTI DI G.S.
- PAVIMENTAZIONE IN PIETRA
- AREE INGHIAIATE
- 4 / 7 / 8 MONACON ESISTENTI
- FABBRICATI ESISTENTI PER LOCULI E CELLETTE OSSARI
- FABBRICATI DI SERVIZIO
- P AREA PARCHEGGIO ESTERNA
- ALBERI ESISTENTI
- E EDICOLE FUNERARIE DI FAMIGLIA ESISTENTI
- PUNTI BATTUTI

SEZIONE 1-1

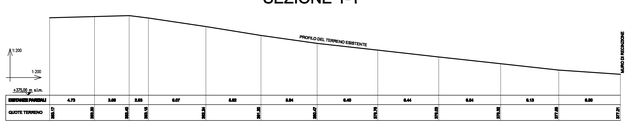

SEZIONE 2-2

SEZIONE 3-3

SEZIONE 4-4

SEZIONE 6-6 VISTA MURO NORD

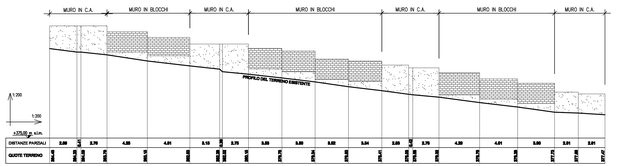

SEZIONE 5-5 - VISTA MURO OVEST

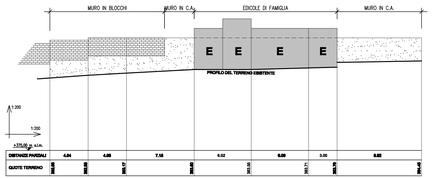

SEZIONE 7-7 - VISTA MURO EST

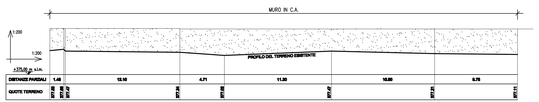
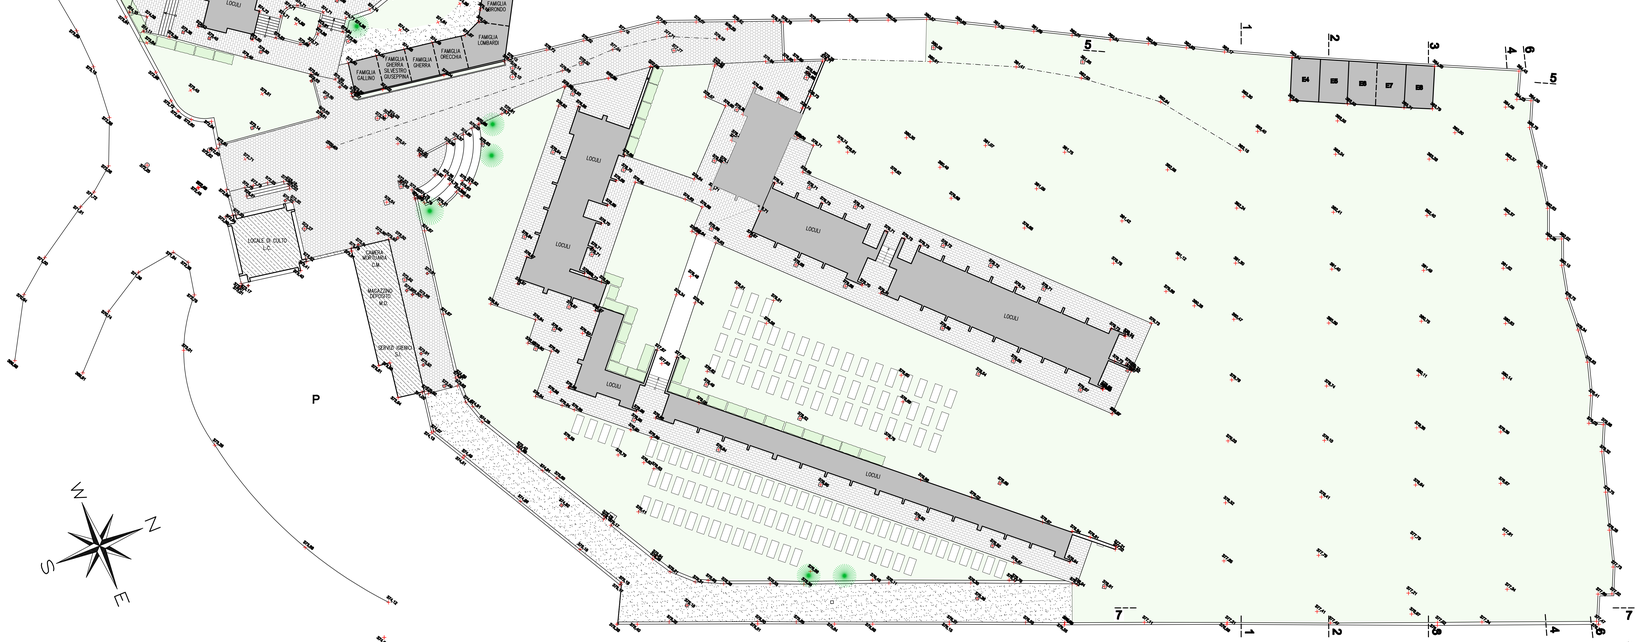
PLANIMETRIA DELLO STATO DI FATTO CON RILIEVO PLANOALTIMETRICO 1:200